

ООО "НИКОЛАЙИИ"

ЭСКИЗНЫЙ ПРОЕКТ

**Благоустройство общественной зоны (торговая
площадь) по ул. Комсомольская, р. п. Чик
Коченевского района Новосибирской области**

8-ГП

8

2017г.

ООО "НИКОЛАЙИИ"

ЭСКИЗНЫЙ ПРОЕКТ

**Благоустройство общественной зоны (торговая
площадь) по ул. Комсомольская, р. п. Чик
Коченевского района Новосибирской области**

8-ГП

8

Директор

ГИП

Береснев А.В.

Береснева С.С.

2017г.

Ведомость чертежей основного комплекта

Лист	Наименование	Примечание
01	Титульный лист	
02	Состав проекта	
03	Общие данные	
04	Ситуационный план	
05	Схема границ земельного участка	
06	Схема планировочной организации земельного участка М1:500	
07	Разбивочный план М1:500	
08	Общий вид	
09	Общий вид	
10	Общий вид	
11	Общий вид	
12	Общий вид	

						8-ГП			
						Благоустройство общественной зоны (торговая площадь) по ул. Комсомольская, р. п. Чук Коченевского района Новосибирской области			
Изм.	Колуч	Лист	№Док	Подп.	Дата				
Выполнил	Живило Д.В.				08.2017	Эскизный проект	Стадия	Лист	Листов
Проверил	Береснев А.В.				08.2017		ЭП	02	
						Состав проекта		ООО "НИКОЛАЙИИ"	
Н.Контроль	Береснева С.С.				08.2017				

Общие данные

Данный эскизный проект генерального плана испрашиваемого земельного участка согласно схемы в границах кадастрового квартала № 54:11:050139 Благоустройство общественной зоны (торговая площадь) по ул. Комсомольская, р. п. Чик Коченевского района Новосибирской области разработан на основании муниципального контракта №Ф.2017.363753 от 28.08.2017г.

Испрашиваемый земельный участок Благоустройство общественной зоны (торговая площадь) по ул. Комсомольская, р. п. Чик Коченевского района Новосибирской области условно граничит:

с севера земельный участок №54:11:000000:5835;

с запада земельный участок с кадастровым №54:11:000000:5302; (ул. Комсомольская)


с востока земельный участок с кадастровым №54:11:050139:19;

с южной земельный участок №54:11:000000:5868


Ориентировочная площадь испрашиваемого земельного участка 1 168М². (см. графические материалы листы №04,№05,№06,№07.)

Данный эскизный проект не является основанием для выполнения работ по благоустройству территории.

						8-ГП			
						Благоустройство общественной зоны (торговая площадь) по ул. Комсомольская, р. п. Чик Коченевского района Новосибирской области			
Изм.	Колуч	Лист	№Док	Подп.	Дата				
Выполнил	Живило Д.В.				08.2017	Эскизный проект	Стадия	Лист	Листов
Проверил	Береснев А.В.				08.2017		ЭП	03	
						Общие данные	ООО "НИКОЛАЙИИ"		
Н.Контроль	Береснева С.С.				08.2017				

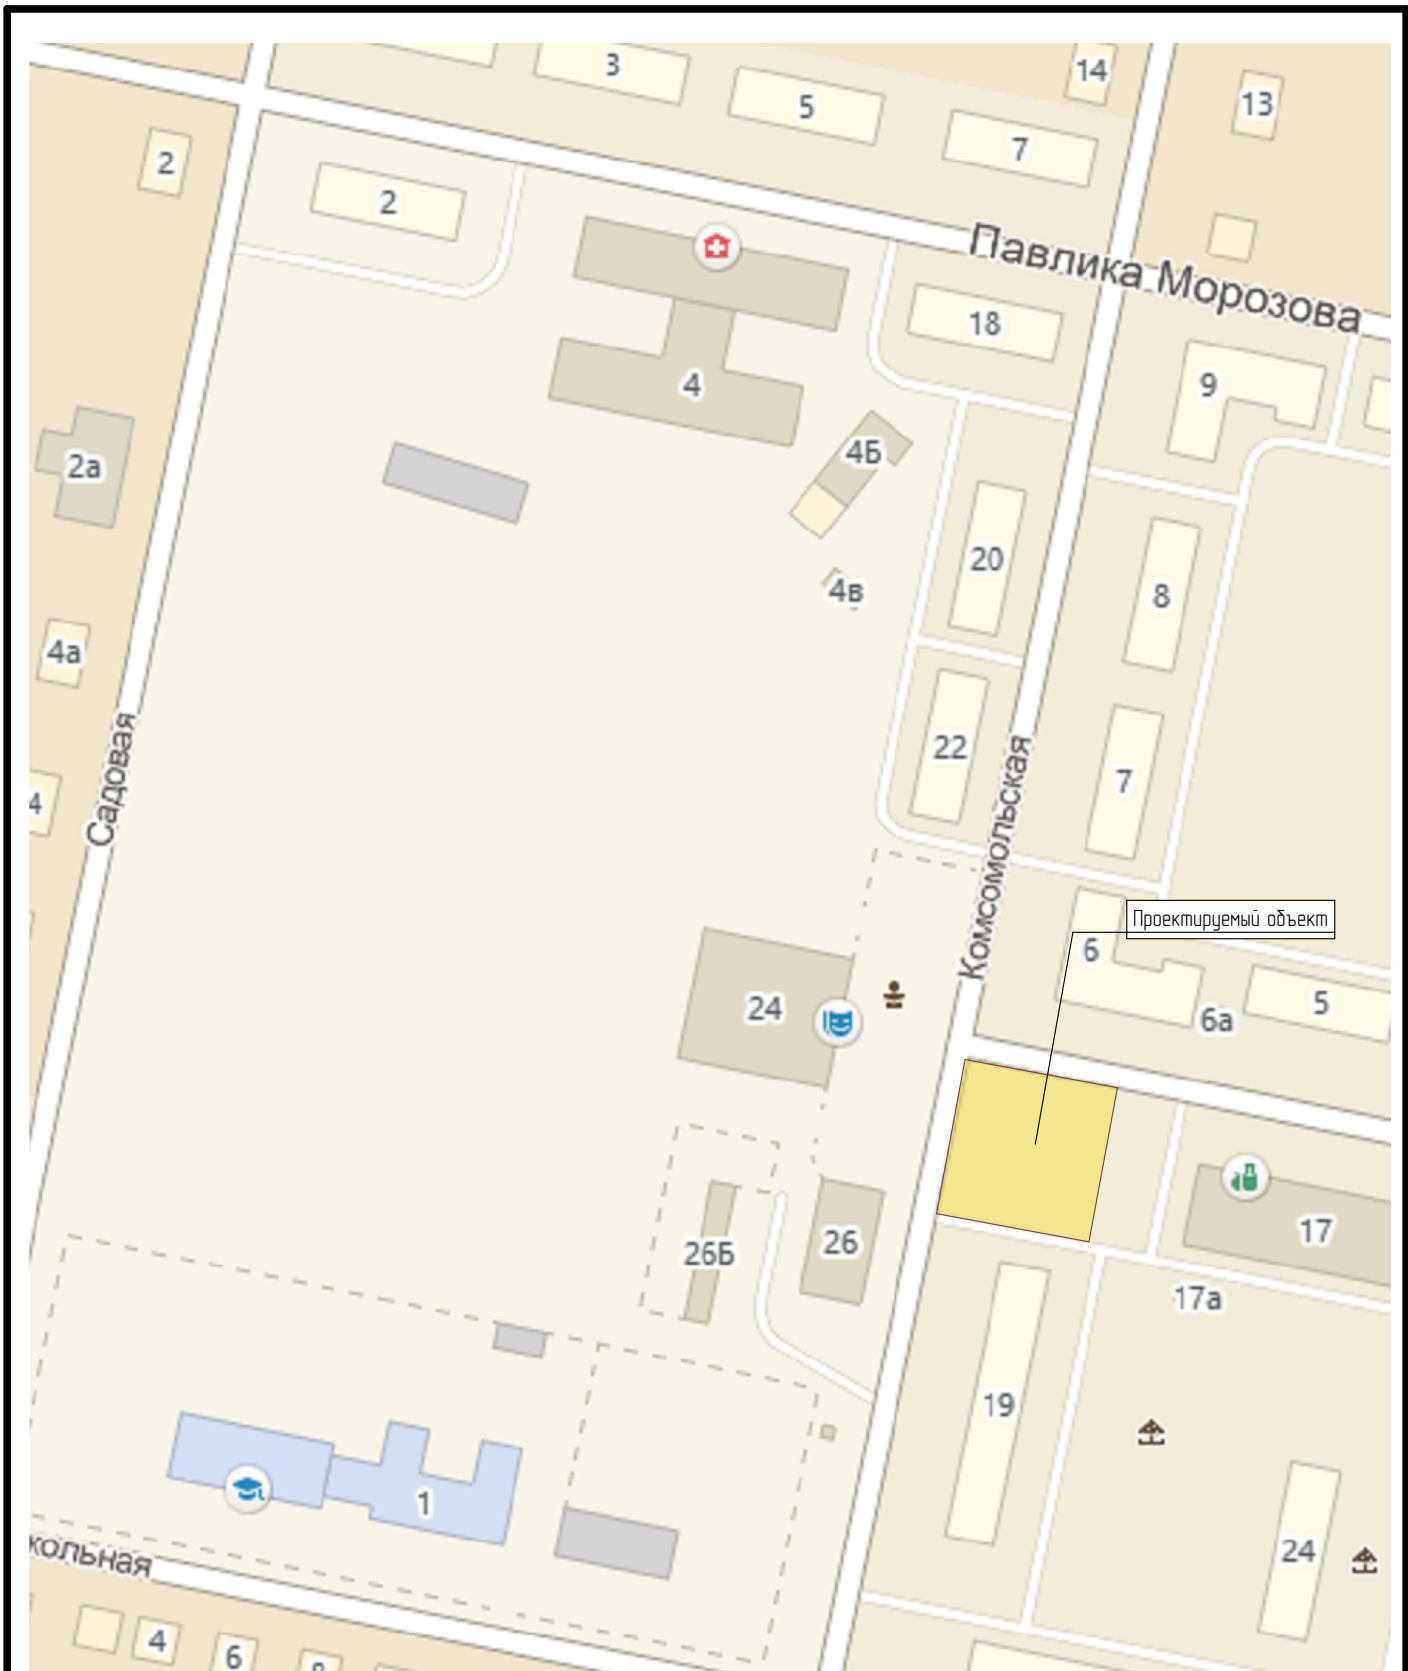


						8-ГП			
						Благоустройство общественной зоны (торговая площадь) по ул. Комсомольская, р. п. Чик Коченевского района Новосибирской области			
Изм.	Колуч	Лист	№Док.	Подп.	Дата	Эскизный проект	Стадия	Лист	Листов
Выполнил	Живило Д.В.				08.2017		ЭП	04	
Проверил	Береснев А.В.				08.2017	Ситуационный план	ООО "НИКОЛАЙИИ"		
Н.Контроль	Береснева С.С.				08.2017				

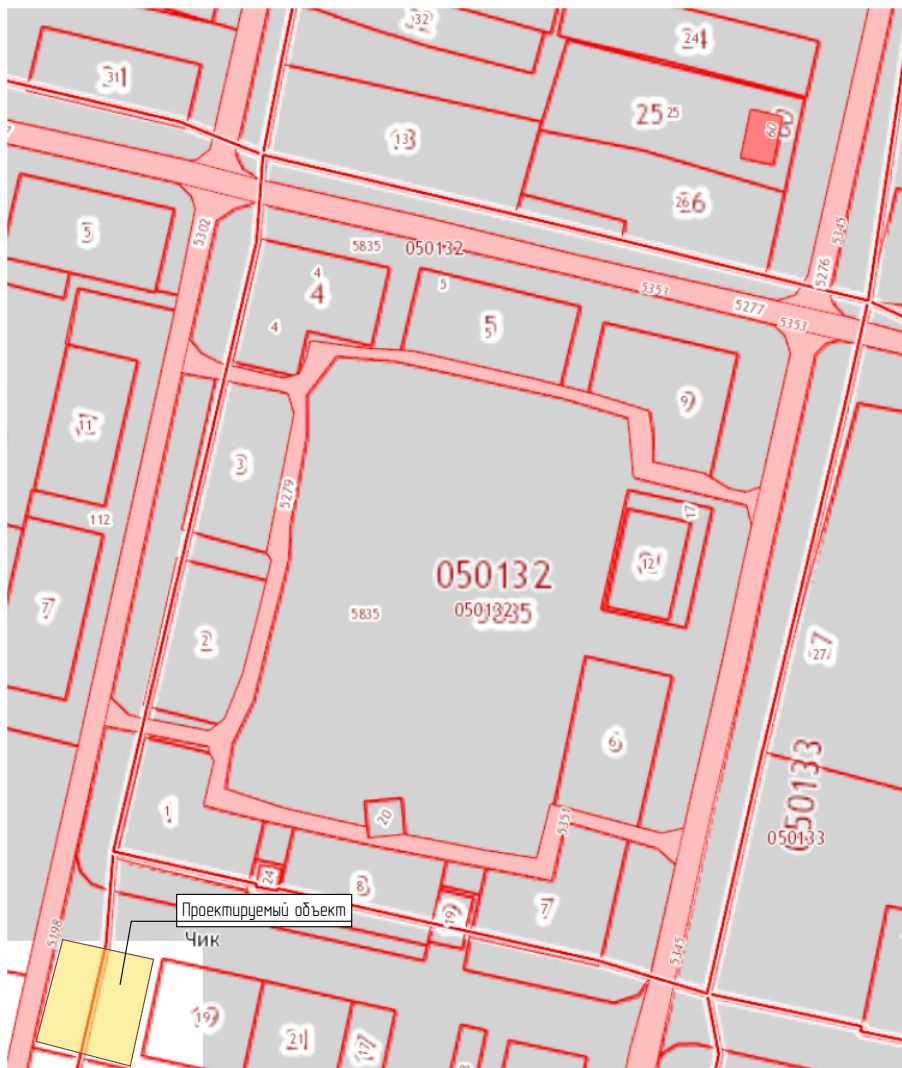

						8-ГП			
						Благоустройство общественной зоны (торговая площадь) по ул. Комсомольская, р. п. Чик Коченевского района Новосибирской области			
Изм.	Колуч	Лист	№Док	Подп.	Дата	Эскизный проект	Стадия	Лист	Листов
Выполнил	Живило Д.В.				08.2017		ЭП	05	
Проверил	Береснев А.В.				08.2017				
						Схема границ земельного участка	ООО "НИКОЛАЙИИ"		
Н.Контроль	Береснева С.С.				08.2017				

Экспликация зданий и сооружений

№ п/п	Наименование	Кол-во, шт
1	Место установки ели	1
2	Скамья	6
3	Урна для бытового мусора	6

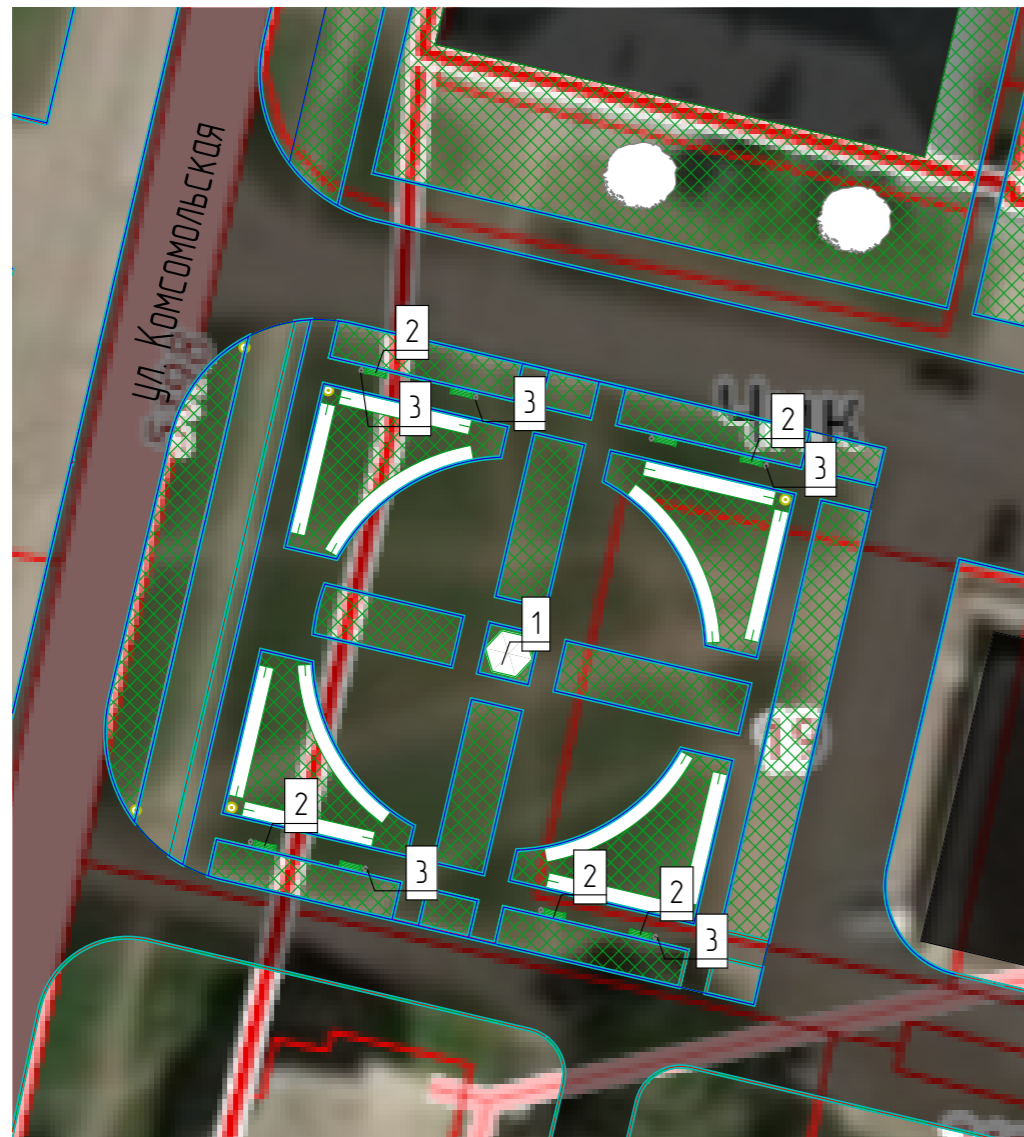


Основные показатели

№ п/п	Наименование	Ед. изм.	Примечание
1	Площадь участка в границе отвода	м2	1 168
2	Площадь участка в границе благоустройства	м2	1 168
3	Площадь застройки	м2	-
4	Площадь проездов, площадок	м2	717
5	Площадь озеленения	м2	451
6	Плотность застройки	%	-

Условные обозначения

	Наименование
3	№ позиции по плану
- - - - -	Граница благоустройства участка
■	Покрытие (Асфальт)
■	Покрытие (тротуарная плитка)
■	Газон

						8-ГП			
						Благоустройство общественной зоны (торговая площадь) по ул. Комсомольская, р. п. Чик Коченевского района Новосибирской области			
Изм.	Колуч.	Лист	№Док.	Подп.	Дата	Эскизный проект	Стадия	Лист	Листов
Выполнил	Живило Д.В.				08.2017		ЭП	06	
Проверил	Береснев А.В.				08.2017	Схема планировочной организации земельного участка М1:500	ООО "НИКОЛАЙИИ"		
Н.Контроль	Береснева С.С.				08.2017				

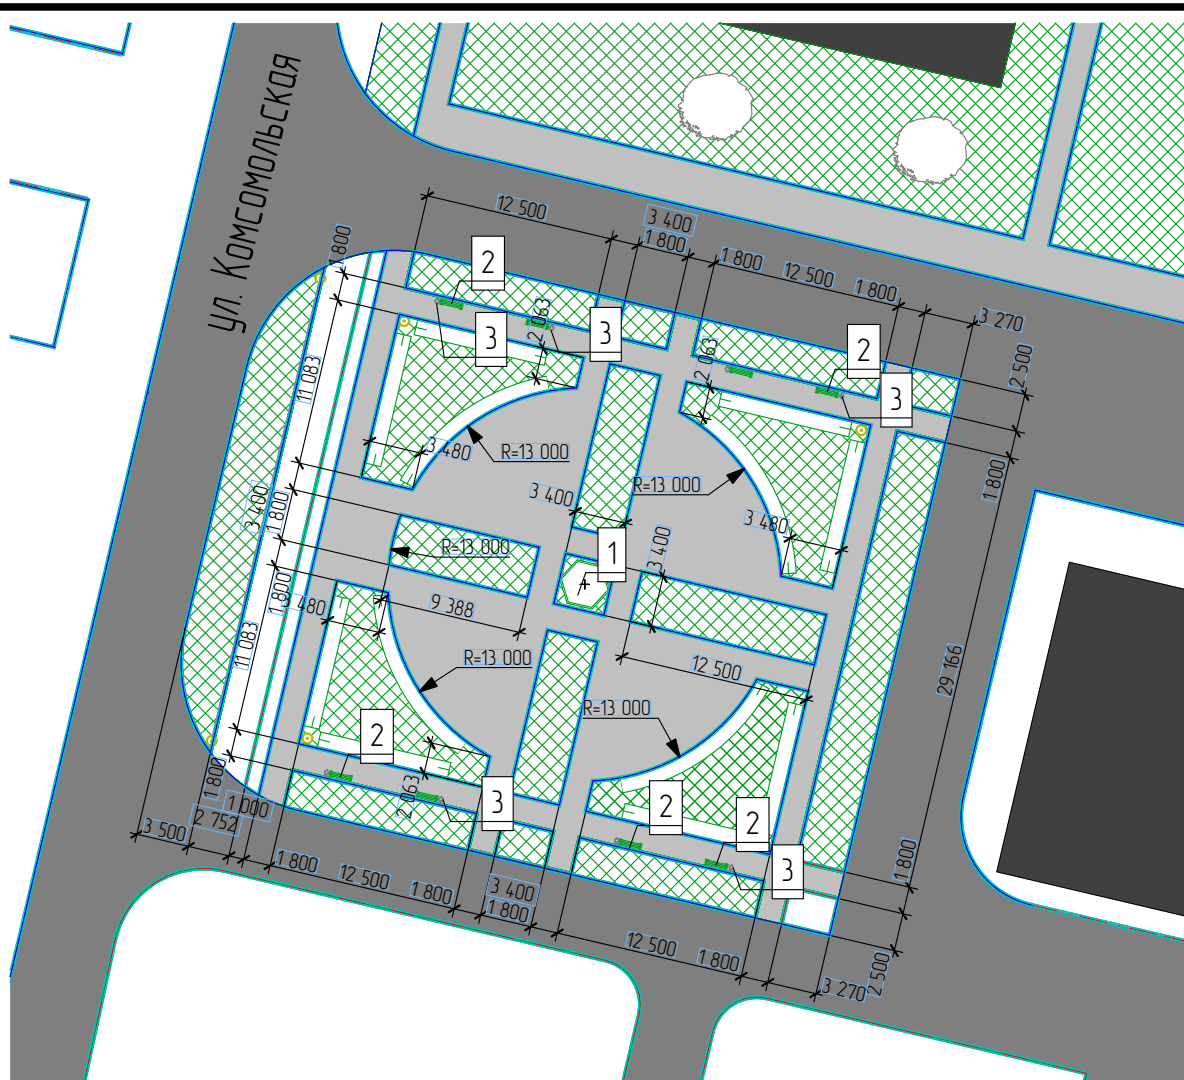

Условные обозначения

	Наименование
3	№ позиции по плану
---	Граница благоустройства участка
■	Покрытие (Асфальт)
■	Покрытие (тротуарная плитка)
■	Газон

						8-ГП			
						Благоустройство общественной зоны (торговая площадь) по ул. Комсомольская, р. п. Чик Коченевского района Новосибирской области			
Изм.	Колуч	Лист	№Док	Подп.	Дата	Эскизный проект	Стадия	Лист	Листов
Выполнил	Живило Д.В.				08.2017		ЭП	07	
Проверил	Береснев А.В.				08.2017	Разбивочный план М1:500	ООО "НИКОЛАЙИИ"		
Н.Контроль	Береснева С.С.				08.2017				




						8-ГП			
						Благоустройство общественной зоны (торговая площадь) по ул. Комсомольская, р. п. Чик Коченевского района Новосибирской области			
Изм.	Колуч	Лист	№Док	Подп.	Дата	Эскизный проект	Стадия	Лист	Листов
Выполнил	Живило Д.В.				08.2017		ЭП	08	
Проверил	Береснев А.В.				08.2017	Общий вид	ООО "НИКОЛАЙИ"		
Н.Контроль	Береснева С.С.				08.2017				



						8-ГП			
						Благоустройство общественной зоны (торговая площадь) по ул. Комсомольская, р. п. Чик Коченевского района Новосибирской области			
Изм.	Колуч	Лист	№Док	Подп.	Дата	Эскизный проект	Стадия	Лист	Листов
Выполнил	Живило Д.В.				08.2017		ЭП	09	
Проверил	Береснев А.В.				08.2017	Общий вид	ООО "НИКОЛАЙИ"		
Н.Контроль	Береснева С.С.				08.2017				



						8-ГП			
						Благоустройство общественной зоны (торговая площадь) по ул. Комсомольская, р. п. Чик Коченевского района Новосибирской области			
Изм.	Колуч	Лист	№Док	Подп.	Дата	Эскизный проект	Стадия	Лист	Листов
Выполнил	Живило Д.В.				08.2017		ЭП	10	
Проверил	Береснев А.В.				08.2017	Общий вид	ООО "НИКОЛАЙИ"		
Н.Контроль	Береснева С.С.				08.2017				

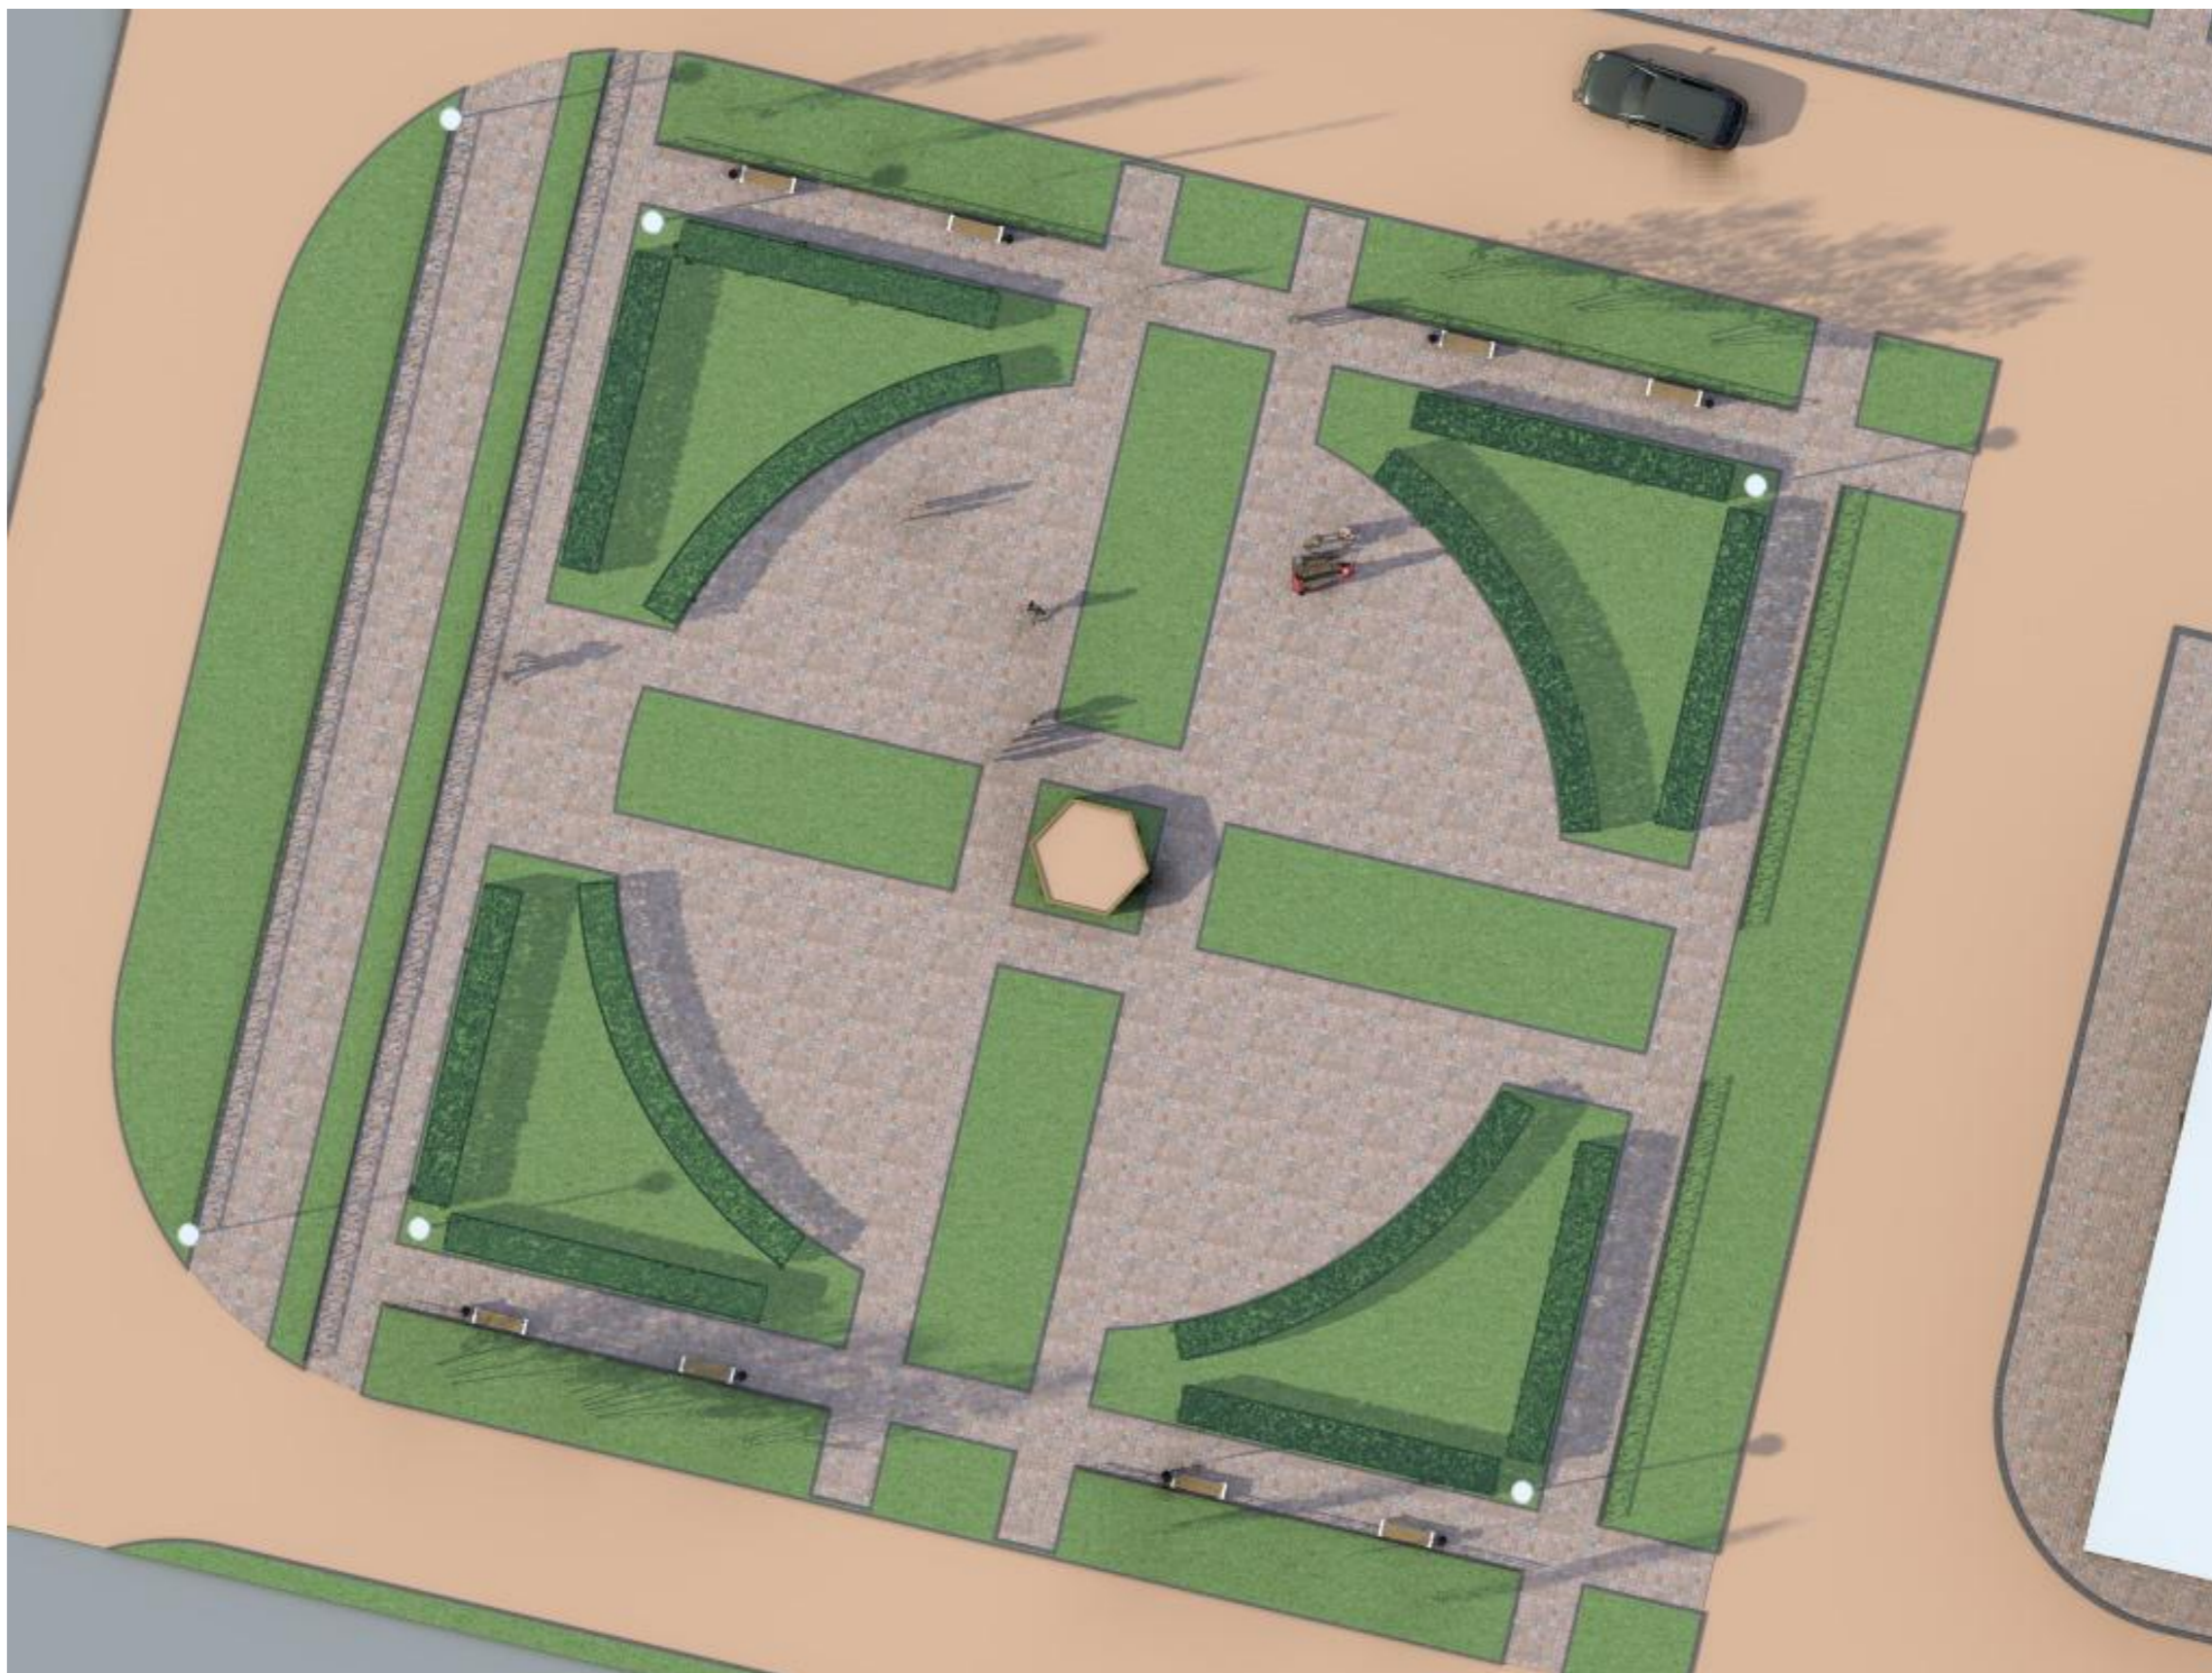

						8-ГП			
						Благоустройство общественной зоны (торговая площадь) по ул. Комсомольская, р. п. Чик Коченевского района Новосибирской области			
Изм.	Копуч	Лист	№Док	Подп.	Дата	Эскизный проект	Стадия	Лист	Листов
Выполнил		Живило Д.В.			08.2017		ЭП	11	
Проверил		Береснев А.В.			08.2017				
						Общий вид			
Н.Контроль		Береснева С.С.			08.2017				ООО "НИКОЛАЙИ"



						8-ГП			
						Благоустройство общественной зоны (торговая площадь) по ул. Комсомольская, р. п. Чик Коченевского района Новосибирской области			
Изм.	Колуч.	Лист	№Док	Подп.	Дата	Эскизный проект	Стадия	Лист	Листов
Выполнил	Живило Д.В.				08.2017		ЭП	12	
Проверил	Береснев А.В.				08.2017	Общий вид	ООО "НИКОЛАЙИ"		
Н.Контроль	Береснева С.С.				08.2017				