



**СельСтрой Проект**  
· проектная организация ·



- -201-04062018

, . 19, 21,  
, . 20, 22, 24

• •

2.

110-01.2021-

2

2021



**СельСтрой Проект**  
· проектная организация ·



- -201-04062018

, . 19, 21,  
, . 20, 22, 24

• •

2.

110-01.2021-

2



• •  
• •

2021







) ,

..

— , , , .

—37,0 .

- 19000,0 <sup>2</sup>

34.13330.2012, III<sub>1</sub> -

- III, - IV, - I , - 6 .

						<b>110-01.2021-</b> .				
				01.21						
				01.21			1	11		
										
				01.21						

)

-

-

-

-

-

-

.

						110-01.2021- .	
							2

)

(

)

54:11:050139:2, 54:11:050139:12,

54:11:050139:8, 54:11:050139:7, 54:11:050139:9.

- 19 000,0<sup>2</sup>.



)

,

-

,

,

.

-

.


)

-

.

						110-01.2021-	
							6





)

,

,

,

-

-

-

-

-


) , -

-

.

						110-01.2021- .	
							10

)

(

)-

.

						110-01.2021- .	
							11


) , -

-

.

						110-01.2021- .	
							12

# Ситуационный план р.п. Чик

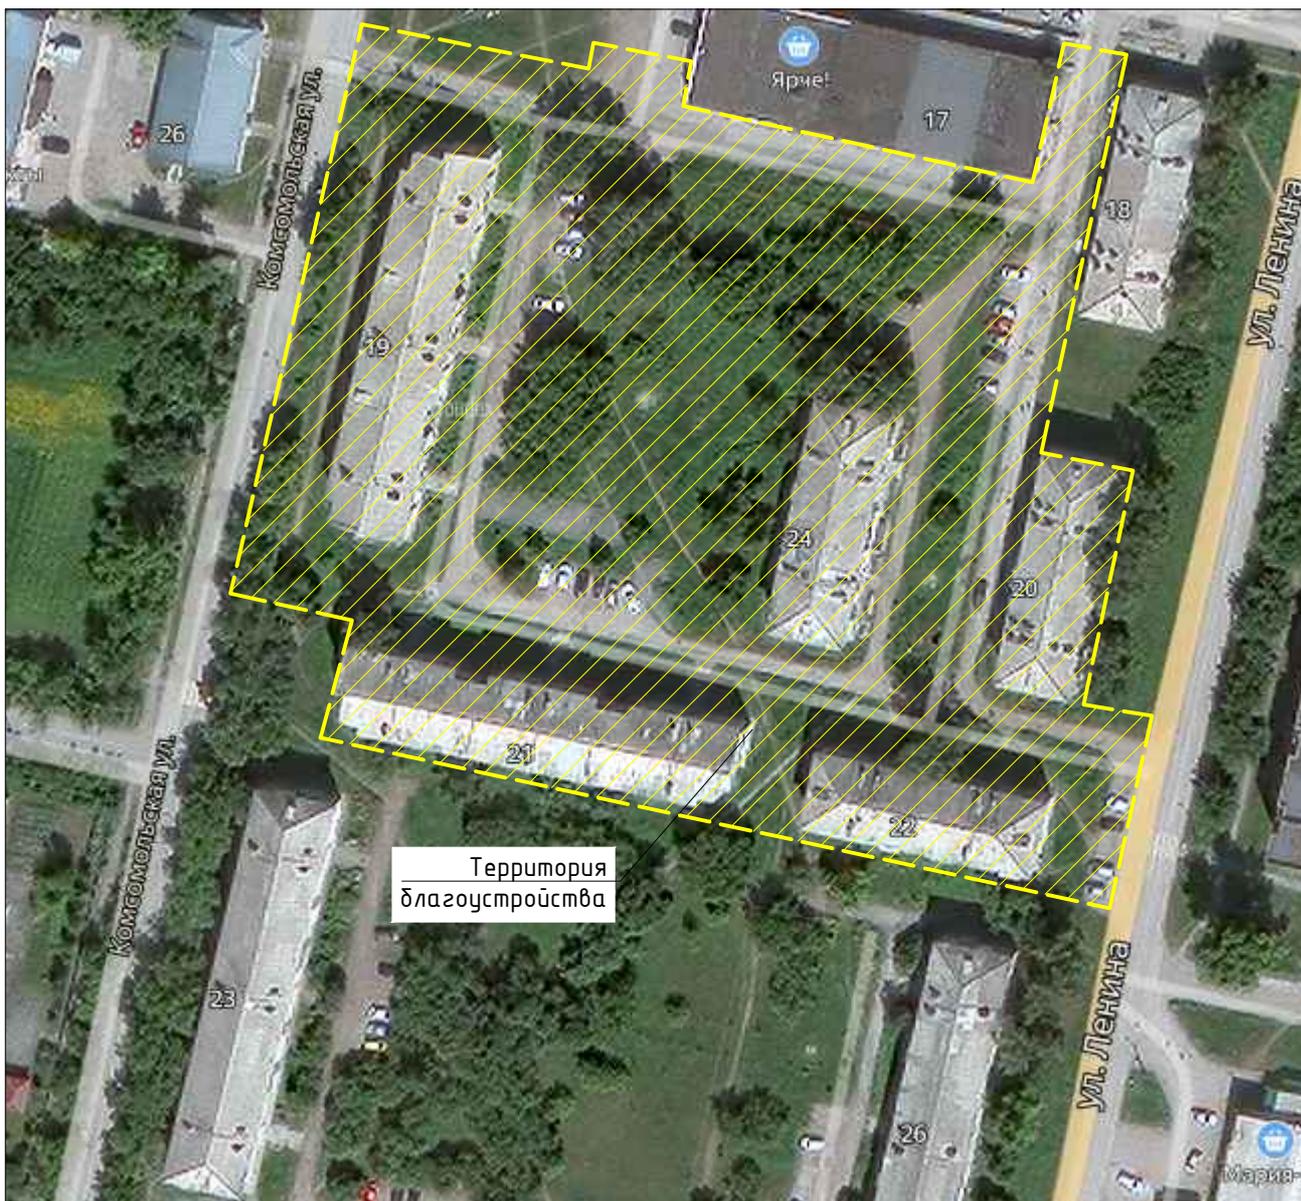

Территория  
благоустройства

Согласовано

Инд. № подл.	Подпись и дата	Взам. инв. №



**110-01.2021-ПЗУ.ГЧ**

Благоустройство придомовой территории по улице Комсомольская, д. 19, 21, по улице Ленина, д. № 20, 22, 24 в р.п. Чик Коченёвского района Новосибирской области

Изм.	Кол.уч.	Лист	№док.	Подпись	Дата
Разработал		Кузнецов		<i>Кузнецов</i>	01.21
Проверил		Лобанов		<i>Лобанов</i>	01.21
Норм. контр.		Шелковникова		<i>Шелковникова</i>	01.21

ул. Комсомольская, ул. Ленина


Стадия	Лист	Листов
П	1	5

Ситуационный план

ООО "СельСтрой Проект"

Согласовано

Инв. № подл. Подпись и дата. Взам. инв. №

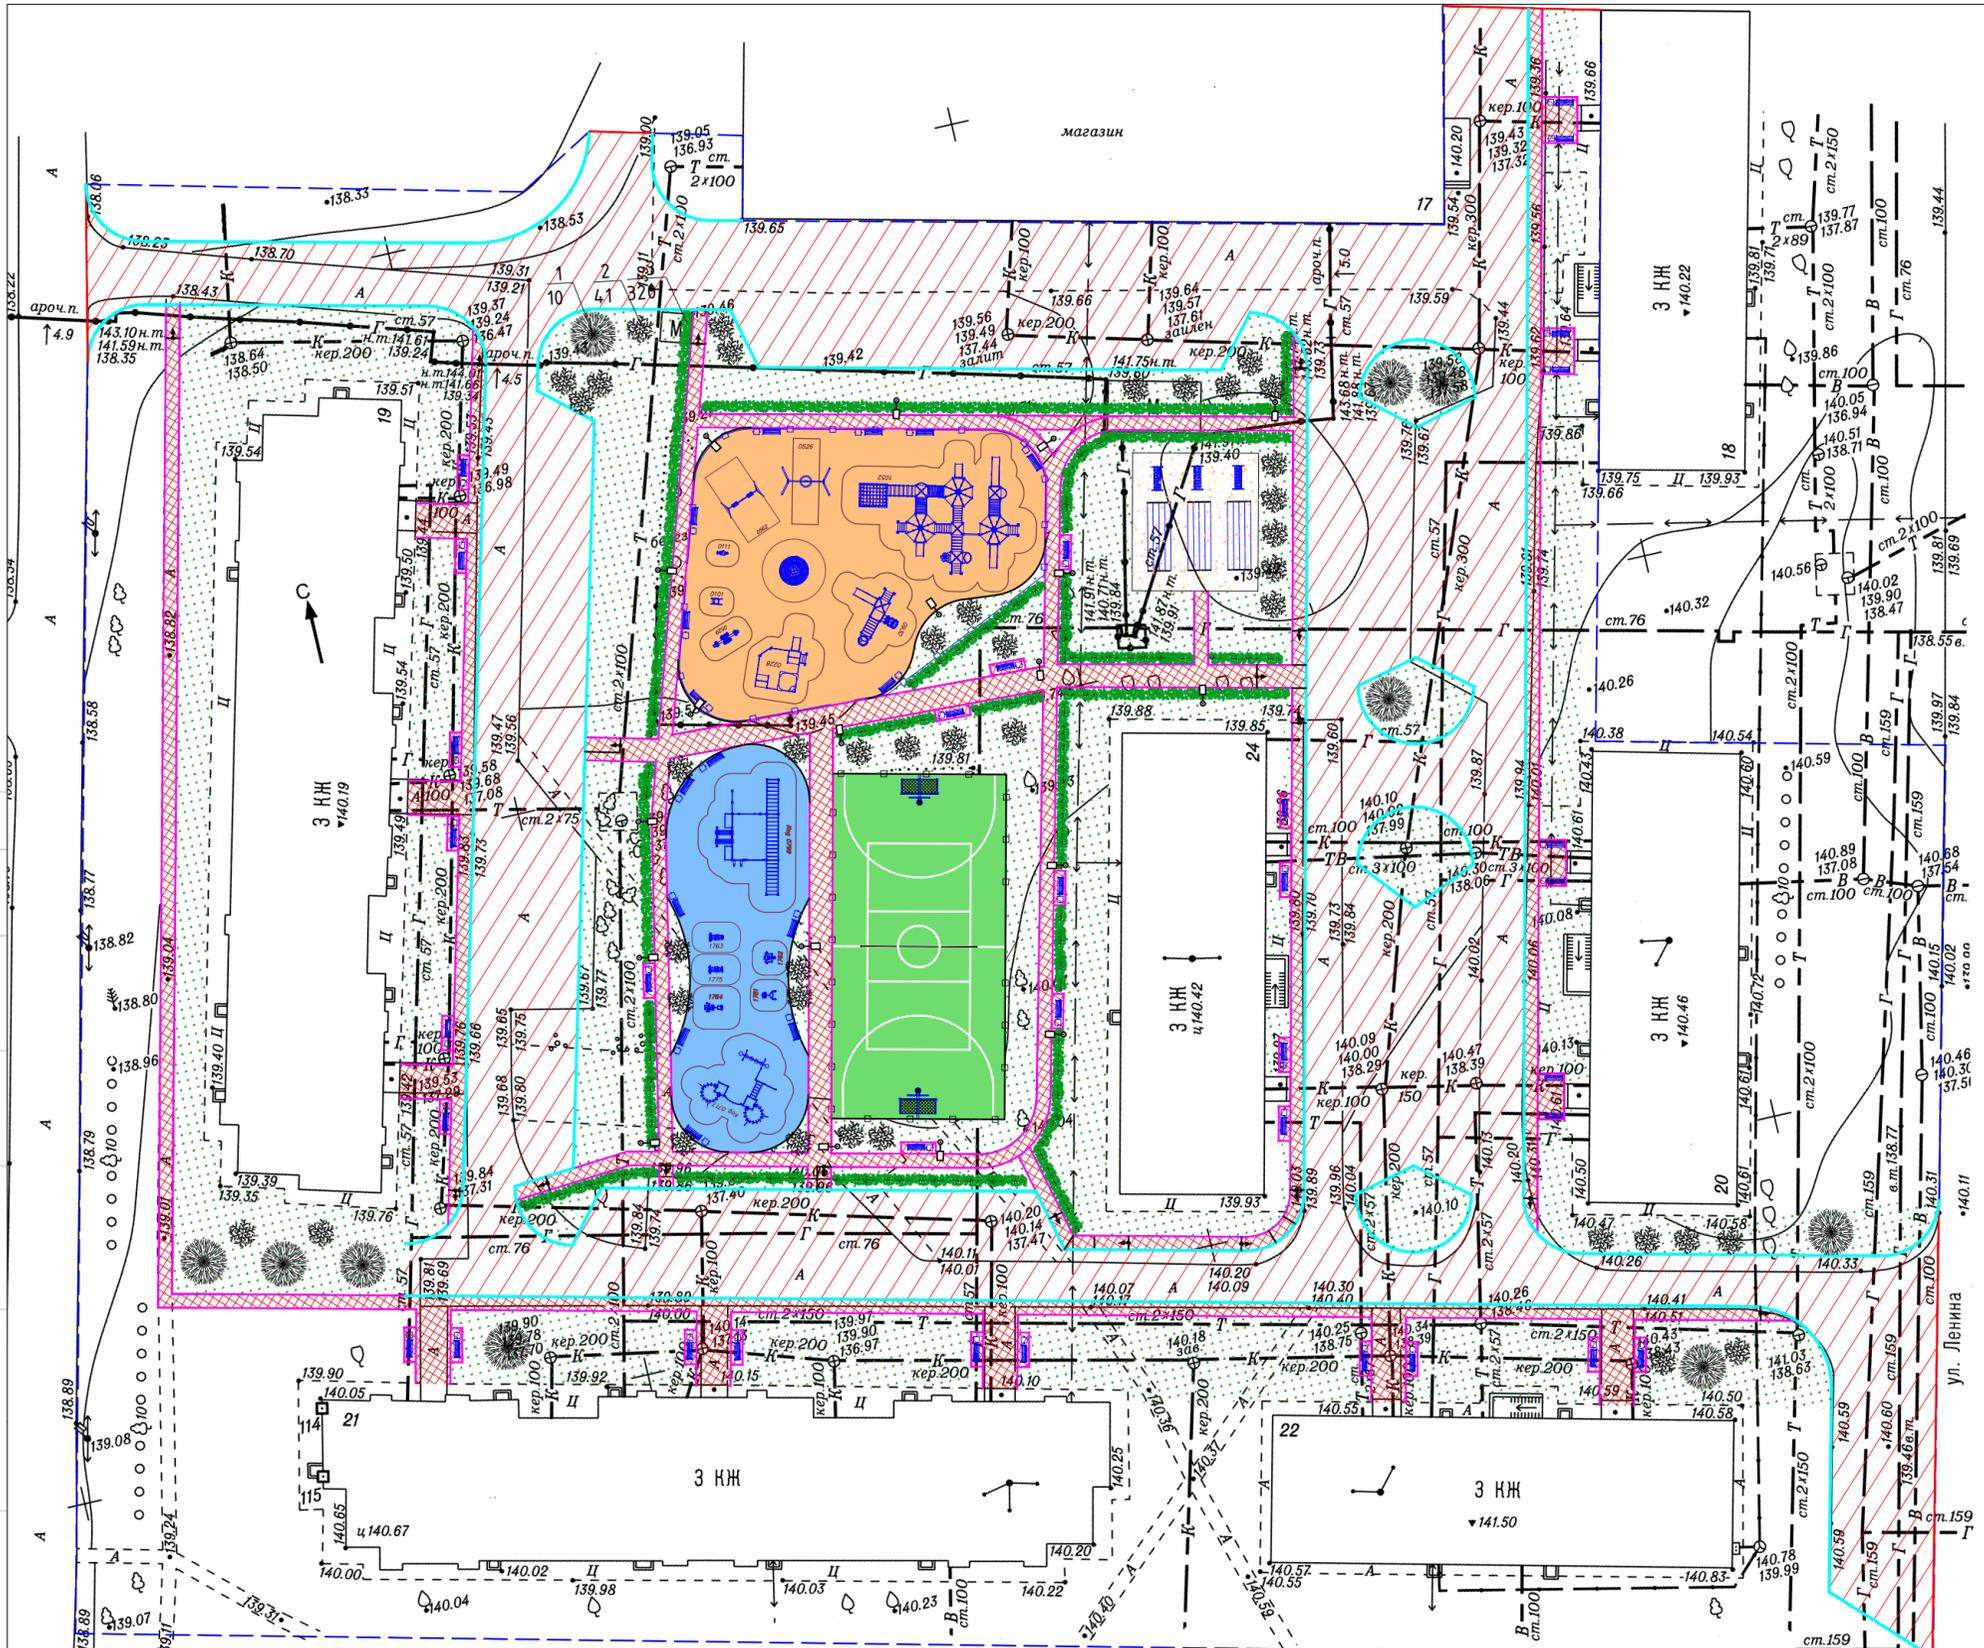

Ведомость покрытий

Условное обозначение	Наименование	Площадь покрытия, м <sup>2</sup>	Бортовой камень, м.п.	
			БР100.30.15	БР100.20.8
	Покрытие проездов из асфальтобетона	4450,0	930,0	-
	Покрытие тротуаров из асфальтобетона	960,0	-	1550,0
	Покрытие спортивной площадки из резиновой крошки	370,0	-	-
	Покрытие детской площадки из резиновой крошки	640,0	-	-
	Покрытие спортивной комбинированной площадки из резиновой крошки	450,0	-	-
	Газон	4000,0	-	-
	Покрытие хозяйственной площадки из песков из отсевов дробления	130,0	-	-

- кромка асфальтобетонного покрытия
- бордюрный камень БР100.20.8
- бордюрный камень БР100.30.15
- ограждение спортивной комбинированной площадки
- ограждение детской площадки
- границы благоустройства
- пандус
- проектируемое зеленое насаждение
- проектируемые МАФы
- опора освещения на солнечной батарее

Размещение спортивной площадки над подземным газопроводом согласовано администрацией р.п. Чик Глава р.п. Чик Коченёвского района Новосибирской области Аплеев О.П.



Ведомость элементов озеленения

Поз.	Условное обозначение	Наименование	Кол-во, шт.	Возраст, лет	Примечание
1		Ель	10,0	2	
2		Сирень	41,0	2	
3		Кизильник блестящий	320,0	1	

Примечания:


- Расстановка элементов благоустройства показана условно.
- Геодзическая съемка выполнена в декабре 2020 года ООО "Компас".
- Для освещения применяются металлические опоры с кронштейном и солнечной батареей.
- Вид и количество зеленых насаждений приведено в ведомости элементов озеленения.



				<b>110-01.2021-ПЗУ.ГЧ</b>		
				Благоустройство придомовой территории по улице Комсомольская, д. 19, 21, по улице Ленина, д. № 20, 22, 24 в р.п. Чик Коченёвского района Новосибирской области		
Изм. Колуч.	Лист № док.	Подпись	Дата	Стадия	Лист	Листов
Разработал	Кузнецов	<i>Кузнецов</i>	01.21	ул. Комсомольская, ул. Ленина	П	2
Проверил	Лобанов	<i>Лобанов</i>	01.21			
Норм. контр.	Шелковникова	<i>Шелковникова</i>	01.21	План благоустройства. М 1:500		ООО "СельСтрой Проект"




Схема устройства проезда

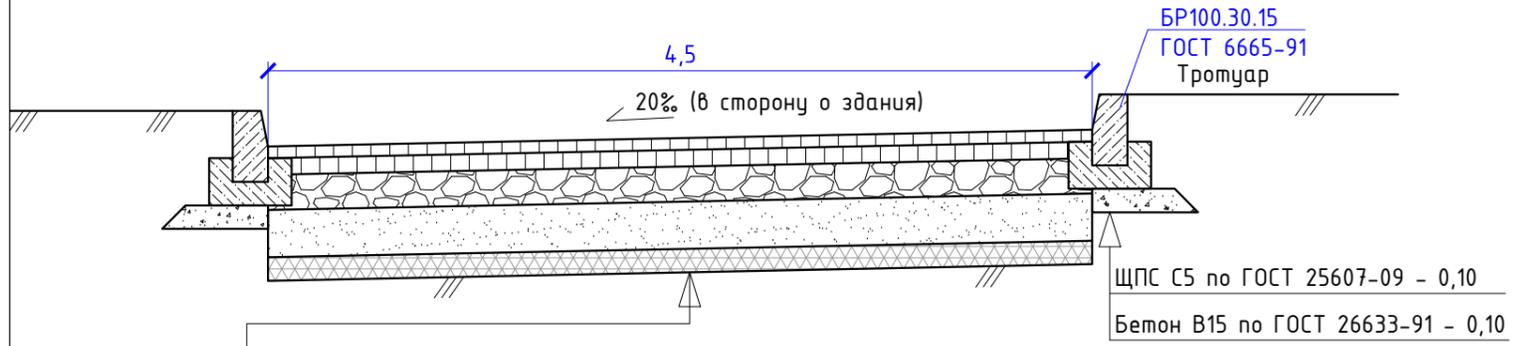


Существующее щебеночно-песчаное основание	
Песок средней крупности по ГОСТ 8736-93	- 0,20
Щебень фр.20-40 с заклиной мелким щебнем фр.5-10 по ГОСТ 8267-93	- 0,15
Асфальтобетон плотный горячий крупнозернистый на битуме БНД 100/130, Тип Б, Марка II, по ГОСТ 9128-13	- 0,07
Асфальтобетон плотный горячий мелкозернистый на битуме БНД 100/130, Тип Б, Марка II, по ГОСТ 9128-13	- 0,05

Схема устройства тротуара в бордюре с покрытием из асфальтобетона

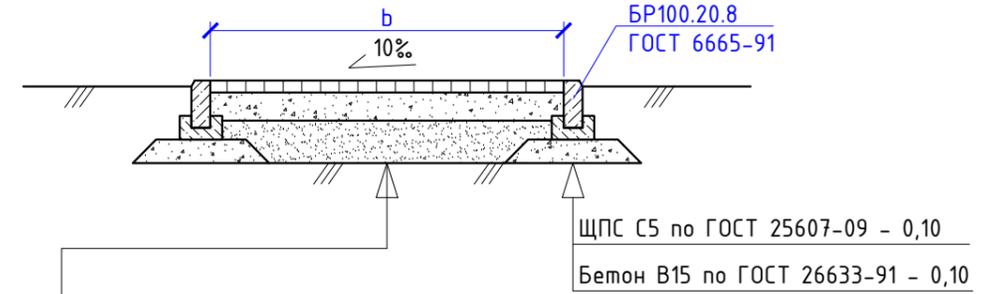

ЩПС С5 по ГОСТ 25607-09	- 0,10
Бетон В15 по ГОСТ 26633-91	- 0,10
Песок средней крупности по ГОСТ 8736-93	- 0,20
ЩПС С5 по ГОСТ 25607-09	- 0,15
Асфальтобетон плотный горячий песчаный на битуме БНД 100/130, Тип Г, Марка II, по ГОСТ 9128-13	- 0,05

Покрытие детской площадки из резиновой крошки  
При ограничении бордюром      Без ограничения бордюром

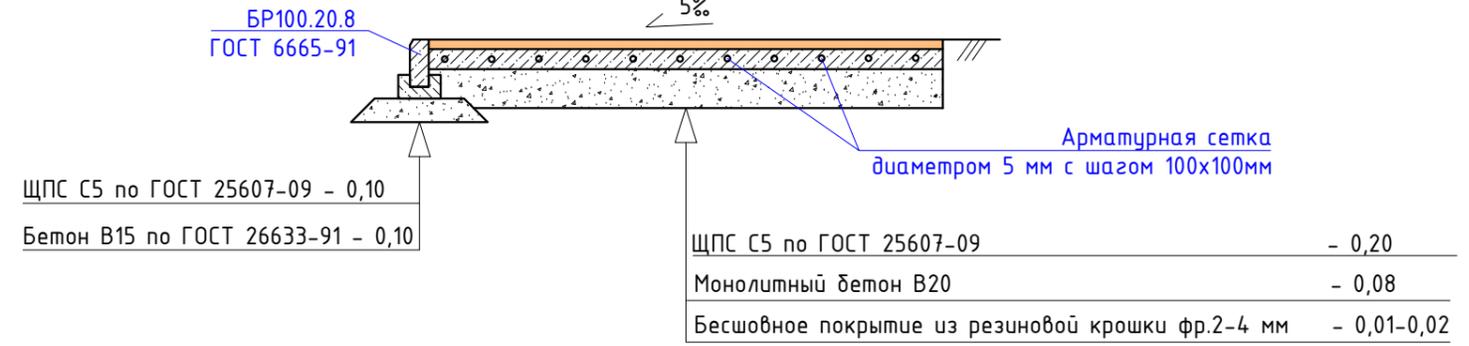

ЩПС С5 по ГОСТ 25607-09	- 0,10
Бетон В15 по ГОСТ 26633-91	- 0,10
ЩПС С5 по ГОСТ 25607-09	- 0,20
Монолитный бетон В20	- 0,08
Бесшовное покрытие из резиновой крошки фр.2-4 мм	- 0,01-0,02

Примечания:

1. Все размеры даны в метрах.



110-01.2021-ПЗУ.ГЧ

Благоустройство придомовой территории по улице Комсомольская, д. 19, 21, по улице Ленина, д. № 20, 22, 24 в р.п. Чик Коченёвского района Новосибирской области

Изм.	Кол.уч.	Лист	№ док.	Подпись	Дата
Разработал		Кузнецов		<i>[Signature]</i>	01.21
Проверил		Лобанов		<i>[Signature]</i>	01.21
Норм. контр.		Шелковникова		<i>[Signature]</i>	01.21


ул. Комсомольская, ул. Ленина	Стадия	Лист	Листов
	П	4	6

Поперечные профили конструкции дорожной одежды      ООО "СельСтрой Проект"


Согласовано

Изм. №	подл.	Подпись и дата	Взам. инв. №

Схема понижения бортового камня

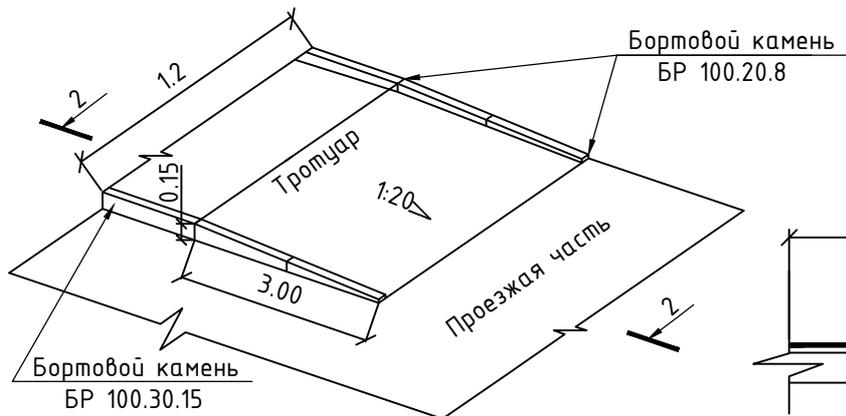

2 - 2  
 Поперечный разрез тротуара  
 на участке устройства пандуса

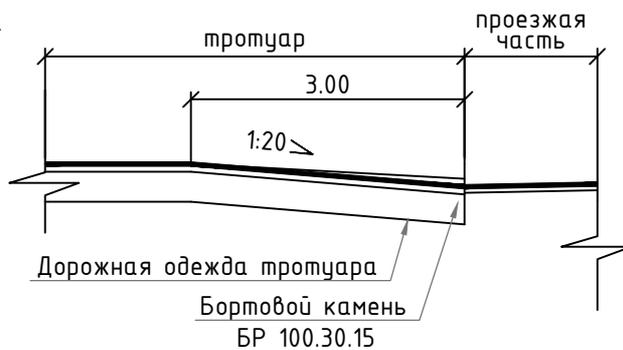

**Примечания:**

1. Ширина пандусного съезда не менее 1,2 м.
2. Пандус запроектирован в соответствии со СП 59.13330.2016 «Доступность зданий и сооружений для маломобильных групп населения» и СП 35-101-2001 «Проектирование зданий и сооружений с учетом доступности для маломобильных групп населения».



110-01.2021-ПЗУ.ГЧ

Благоустройство придомовой территории по улице Комсомольская,  
 д. 19, 21, по улице Ленина, д. № 20, 22, 24  
 в р.п. Чик Коченёвского района Новосибирской области

ул. Комсомольская, ул. Ленина

Пандус

Стадия	Лист	Листов
П	5	6

ООО "СельСтрой Проект"

Взам. инв. №

Подпись и дата

Инв. № подл.

Создано

Схема кронштейна однорожкового К1-1,0-1,5



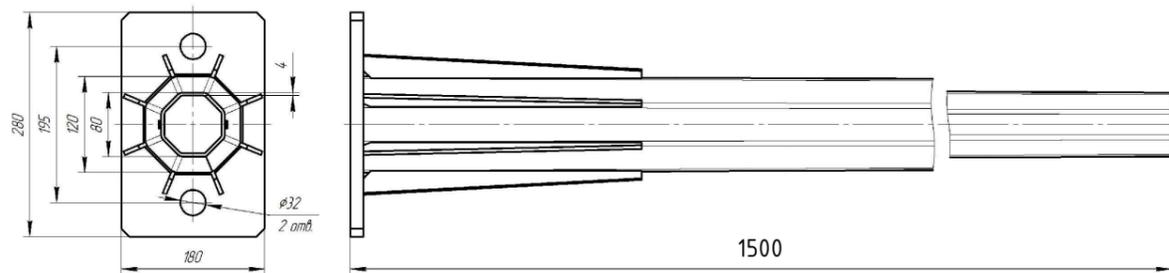


Схема опоры граненой консольной ОГК-8-3,0

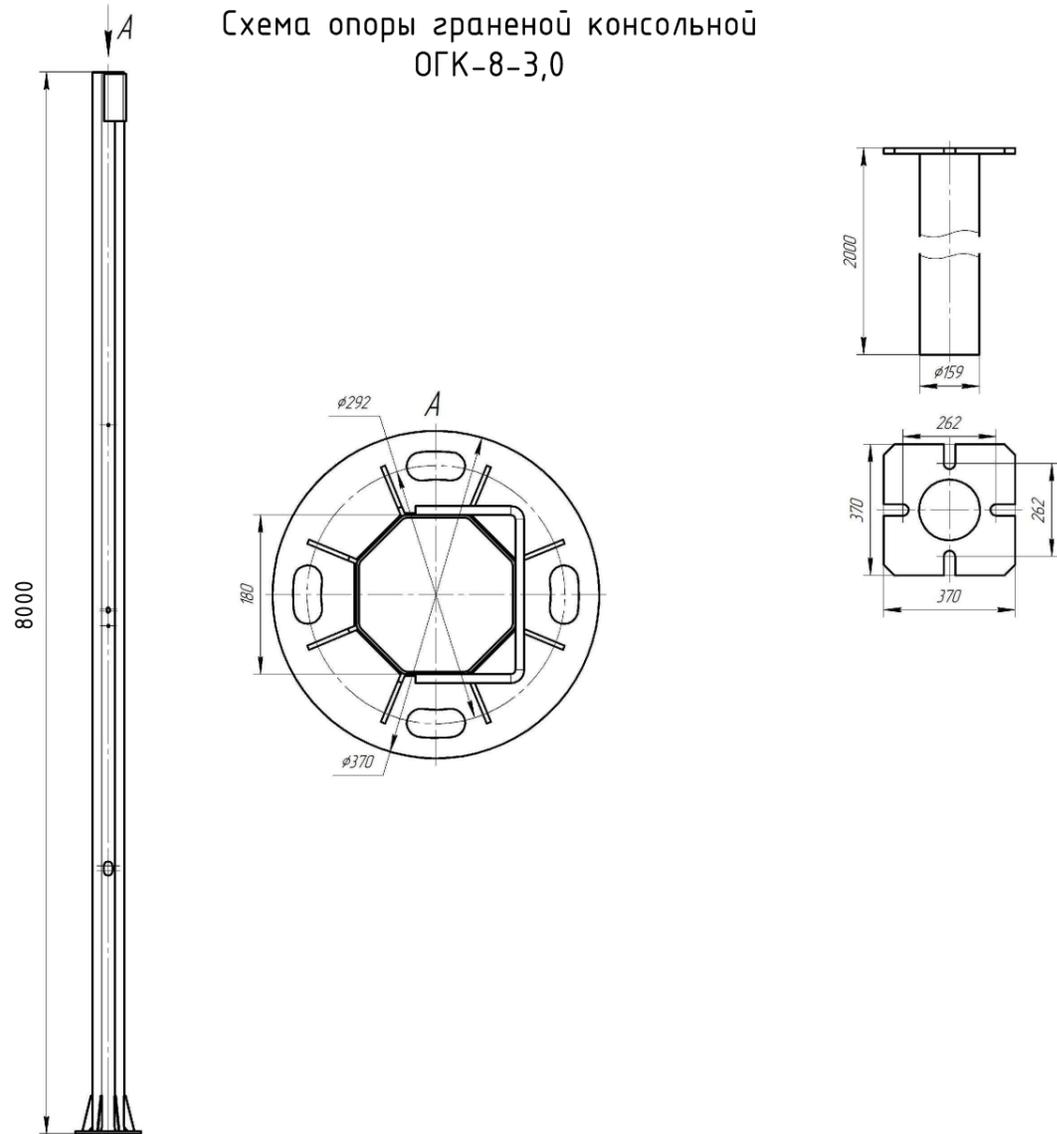

Устройство фундаментного блока с фланцем ФМ-0,159-2,0-292

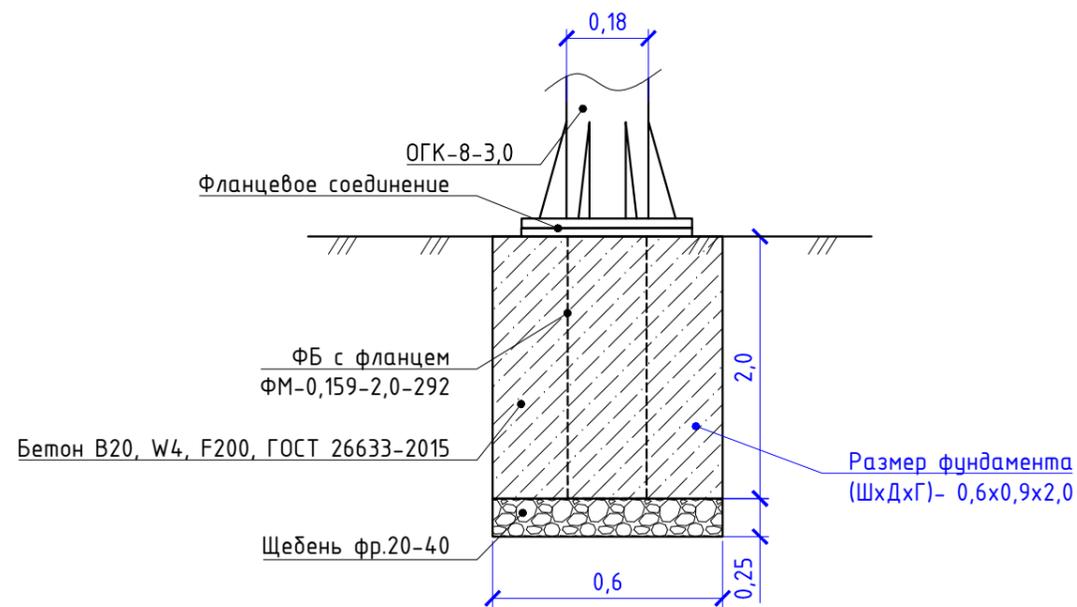

Объемы работ при устройстве фундамента

	Объем ямы, м3	Расход щебня, м3	Расход бетона В20, м3
На 1 фундамент	0,54	0,06	0,48

Согласовано

Взам. инв. №

Подпись и дата

Инв. № подл.



110-01.2021-ПЗУ.ГЧ

Благоустройство придомовой территории по улице Комсомольская, д. 19, 21, по улице Ленина, д. № 20, 22, 24 в р.п. Чик Коченёвского района Новосибирской области

Изм.	Кол.уч.	Лист	№ док.	Подпись	Дата
Разработал		Кузнецов		<i>Кузнецов</i>	01.21
Проверил		Лобанов		<i>Лобанов</i>	01.21
Норм. контр.		Шелковникова		<i>Шелковникова</i>	01.21

ул. Комсомольская, ул. Ленина

Стадия	Лист	Листов
П	6	6

Схема установки опор освещения

ООО "СельСтрой Проект"