



СельСтрой Проект

— проектная организация —

📍 г. Новосибирск,
ул. Ядринцевская,
68/1, офис 804

☎ 8 (383) 217-46-64
+7-913-762-9040

✉ ss-p@ngs.ru

Директор
Сиркин А. А.


Инженер
Кузнецов Д. С.

Дизайн-проект

*Благоустройство придомовой территории
по ул. Комсомольская, № 19, 21, по ул. Ленина, № 20, 22, 24
в р.п. Чик Коченевского района Новосибирской области*



Новосибирск, 2021

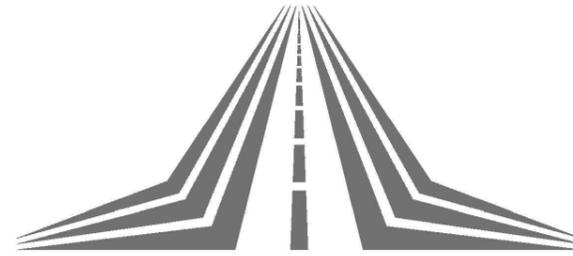

СельСтрой Проект
— проектная организация —

Дизайн-проект

*Благоустройство придомовой территории
по ул. Комсомольская, № 19, 21, по ул. Ленина, № 20, 22, 24
в р.п. Чик Коченевского района Новосибирской области*

Шифр: 110-01.2021


Стадия: Проектная документация

Директор: Сиркин А.А.

Инженер: Кузнецов Д.С.

Новосибирск, 2021

СИТУАЦИОННЫЙ ПЛАН

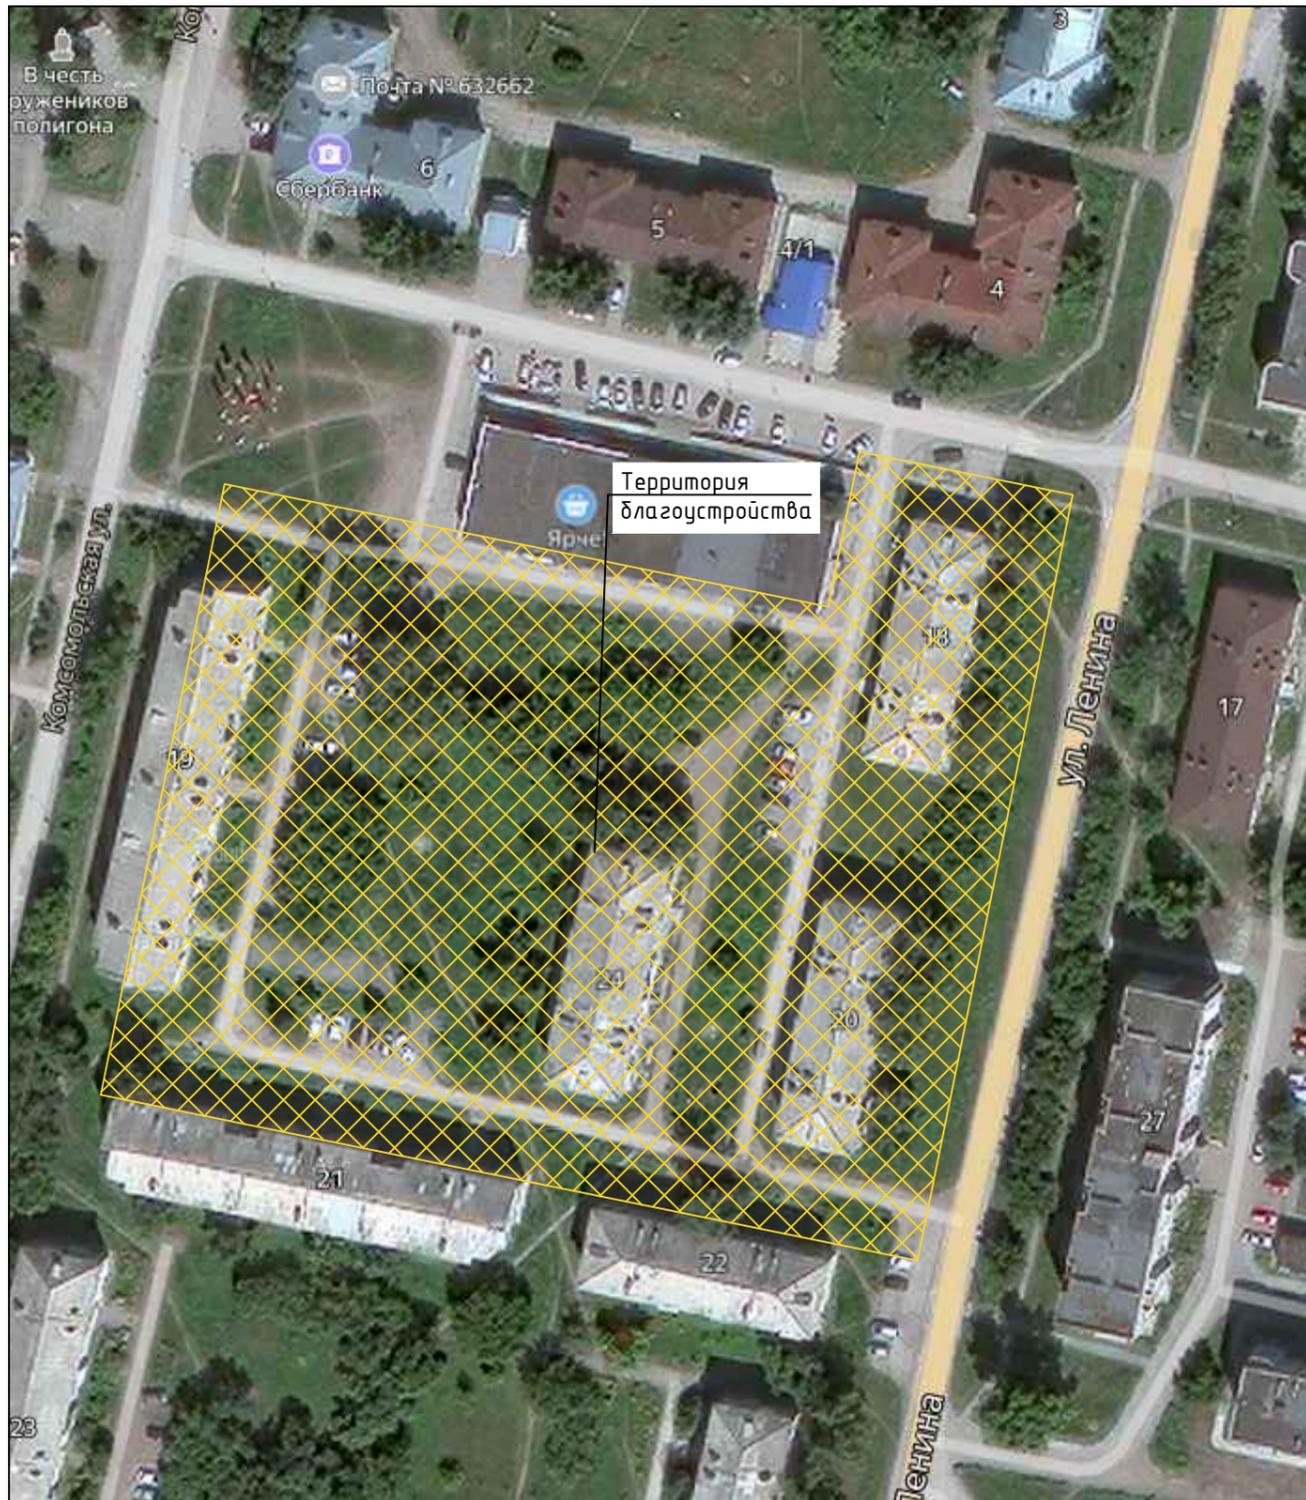

ХАРАКТЕРИСТИКА СУЩЕСТВУЮЩЕГО БЛАГОУСТРОЙСТВА

Рассматриваемый участок благоустройства расположен по адресу: ул. Комсомольская, № 19, 21, по ул. Ленина, № 20, 22, 24 в р.п. Чик Коченевского района Новосибирской области.

Покрытие проезда и тротуаров к подъездам из асфальтобетона вдоль жилых домов полностью разрушено.

Существующий бортовой камень находится в неудовлетворительном состоянии.

Элементы малых архитектурных форм: урны, скамейки - отсутствуют.

						110-01.2021			
						Благоустройство придомовой территории по ул. Комсомольская, № 19, 21, по ул. Ленина, № 20, 22, 24 в р.п. Чик Коченевского района Новосибирской области			
Изм.	Кол.У.	Лист	№ док.	Подпись	Дата				
Составил	Кузнецов					Ситуационный план	Стадия	Лист	Листов
Проверил	Сиркин						ПД	2	17
Н.Контроль									
						ООО "СельСтрой Проект"			


ИГРОВОЙ КОМПЛЕКС "ДВОРЕЦ"



ПЕСОЧНЫЙ КОМПЛЕКС "ЯРМАРКА"




УРНА

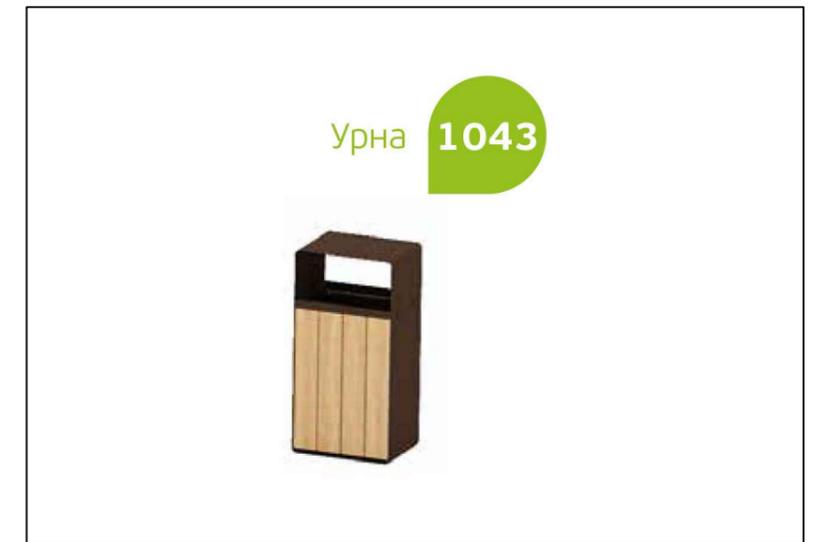

КАЧЕЛИ "ГНЕЗДО" (САФАРИ)



КАЧЕЛИ БАЛАНСИРУЮЩИЕ НА ПРУЖИНАХ

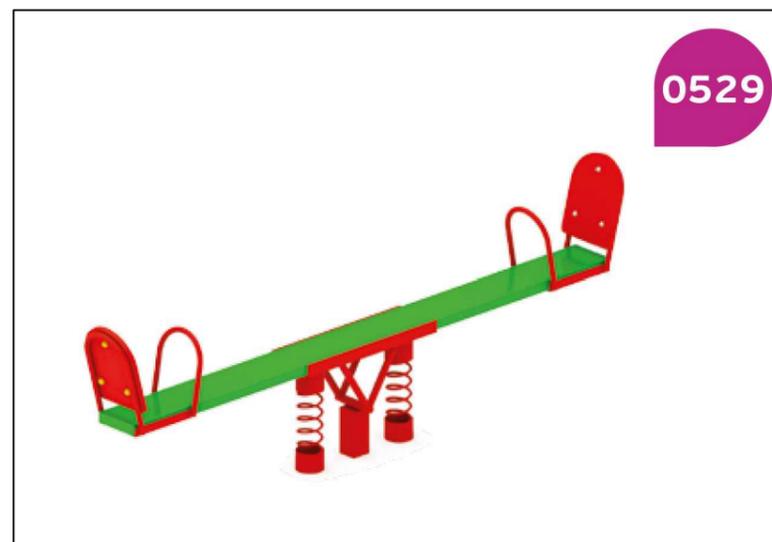

БЕСШОВНОЕ РЕЗИНОВОЕ ПОКРЫТИЕ "ГАМБИТ"



						110-01.2021			
						Благоустройство придомовой территории по ул. Комсомольская, № 19, 21, по ул. Ленина, № 20, 22, 24 в р.п. Чик Коченевского района Новосибирской области			
Изм.	Кол.У.	Лист	№ док.	Подпись	Дата	Экспликация малых архитектурных форм	Стадия	Лист	Листов
Составил		Кузнецов					ПД	5	17
Проверил		Сиркин							
Н.Контроль							ООО "СельСтрой Проект"		

ИГРОВОЙ КОМПЛЕКС

0930



ДИВАН

1008


Высота: 830
Длина: 1600
Ширина: 670



СУШИЛКА ДЛЯ БЕЛЬЯ (КОМПЛЕКТ)

0665

Сушилка для белья
(комплект)

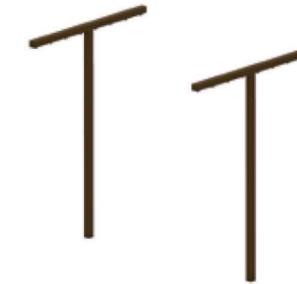

Высота: 2000
Ширина: 1500

СУШИЛКА ДЛЯ КОВРОВ

0661

Сушилка
для ковров


Высота: 1900
Длина: 2500
Ширина: 1350



КАЧАЛКА НА ПРУЖИНЕ "ДЕЛЬФИН"

0101

«Дельфин»

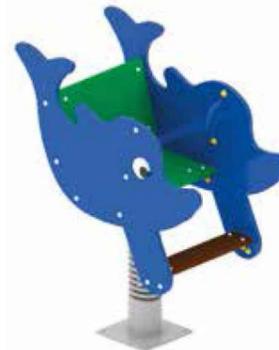

КАЧАЛКА НА ПРУЖИНЕ "БАЙК"

0111

«Байк»



110-01.2021

Благоустройство придомовой территории
по ул. Комсомольская, № 19, 21, по ул. Ленина, № 20, 22, 24
в р.п. Чик Коченевского района Новосибирской области

Изм.	Кол.У.	Лист	№ док.	Подпись	Дата
Составил		Кузнецов			
Проверил		Сиркин			
Н.Контроль					

Экспликация малых
архитектурных форм

Стадия	Лист	Листов
ПД	6	17

ООО "СельСтрой Проект"

БАСКЕТБОЛЬНЫЙ ЩИТ

2023 Баскетбольный щит



Высота: 3950
Длина: 2720
Ширина: 1800
Возраст: от 7 лет

СТОЙКИ ВОЛЕЙБОЛЬНЫЕ (КОМПЛЕКТ БЕЗ СЕТКИ)

0756; 0756/1* Стойки волейбольные (комплект)

*- 0756/1 (съёмные)



Высота: 2500

СПОРТИВНЫЙ КОМПЛЕКС

0799 Спортивный комплекс



СПОРТИВНЫЙ КОМПЛЕКС

0717



СЕТКА-ПИРАМИДА "ЛИАНА"

0742 Сетка-пирамида «Лиана»



"ФИКСИ-КАЧЕЛИ"

0562 «Фикси-качели»



110-01.2021

Благоустройство придомовой территории по ул. Комсомольская, № 19, 21, по ул. Ленина, № 20, 22, 24 в р.п. Чик Коченевского района Новосибирской области

Изм.	Кол.У.	Лист	№ док.	Подпись	Дата
Составил				Кузнецов	
Проверил				Сиркин	
Н.Контроль					

Экспликация малых архитектурных форм

Стадия	Лист	Листов
ПД	7	17

ООО "СельСтрой Проект"

ТРЕНАЖЕР "ТРЕК"



1763

«Трек»

ТРЕНАЖЕР "ХИПС"



1775

«Хипс»

ТРЕНАЖЕР "ХИПС/ПРИСЕДАНИЕ"




1764

«Хипс/
приседание»

ВОРОТА МИНИ-ФУТБОЛЬНЫЕ (СО СТАКАНОМ)

0757;
1756*
Ворота мини-
футбольные

*- 1756 (съёмные)

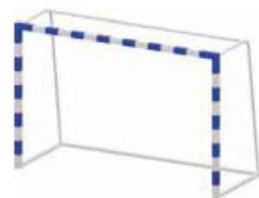

ТРЕНАЖЕР "ЖИМ"



1762

«Жим»

ТРЕНАЖЕР "ГИПЕРЭКСТЕНЗИЯ"



1781

«Гиперэкстензия»

110-01.2021

Благоустройство придомовой территории
по ул. Комсомольская, № 19, 21, по ул. Ленина, № 20, 22, 24
в р.п. Чик Коченевского района Новосибирской области

Изм.	Кол.У.	Лист	№ док.	Подпись	Дата
Составил				Кузнецов	
Проверил				Сиркин	
Н.Контроль					

Экспликация малых
архитектурных форм

Стадия	Лист	Листов
ПД	8	17

ООО "СельСтрой Проект"

